
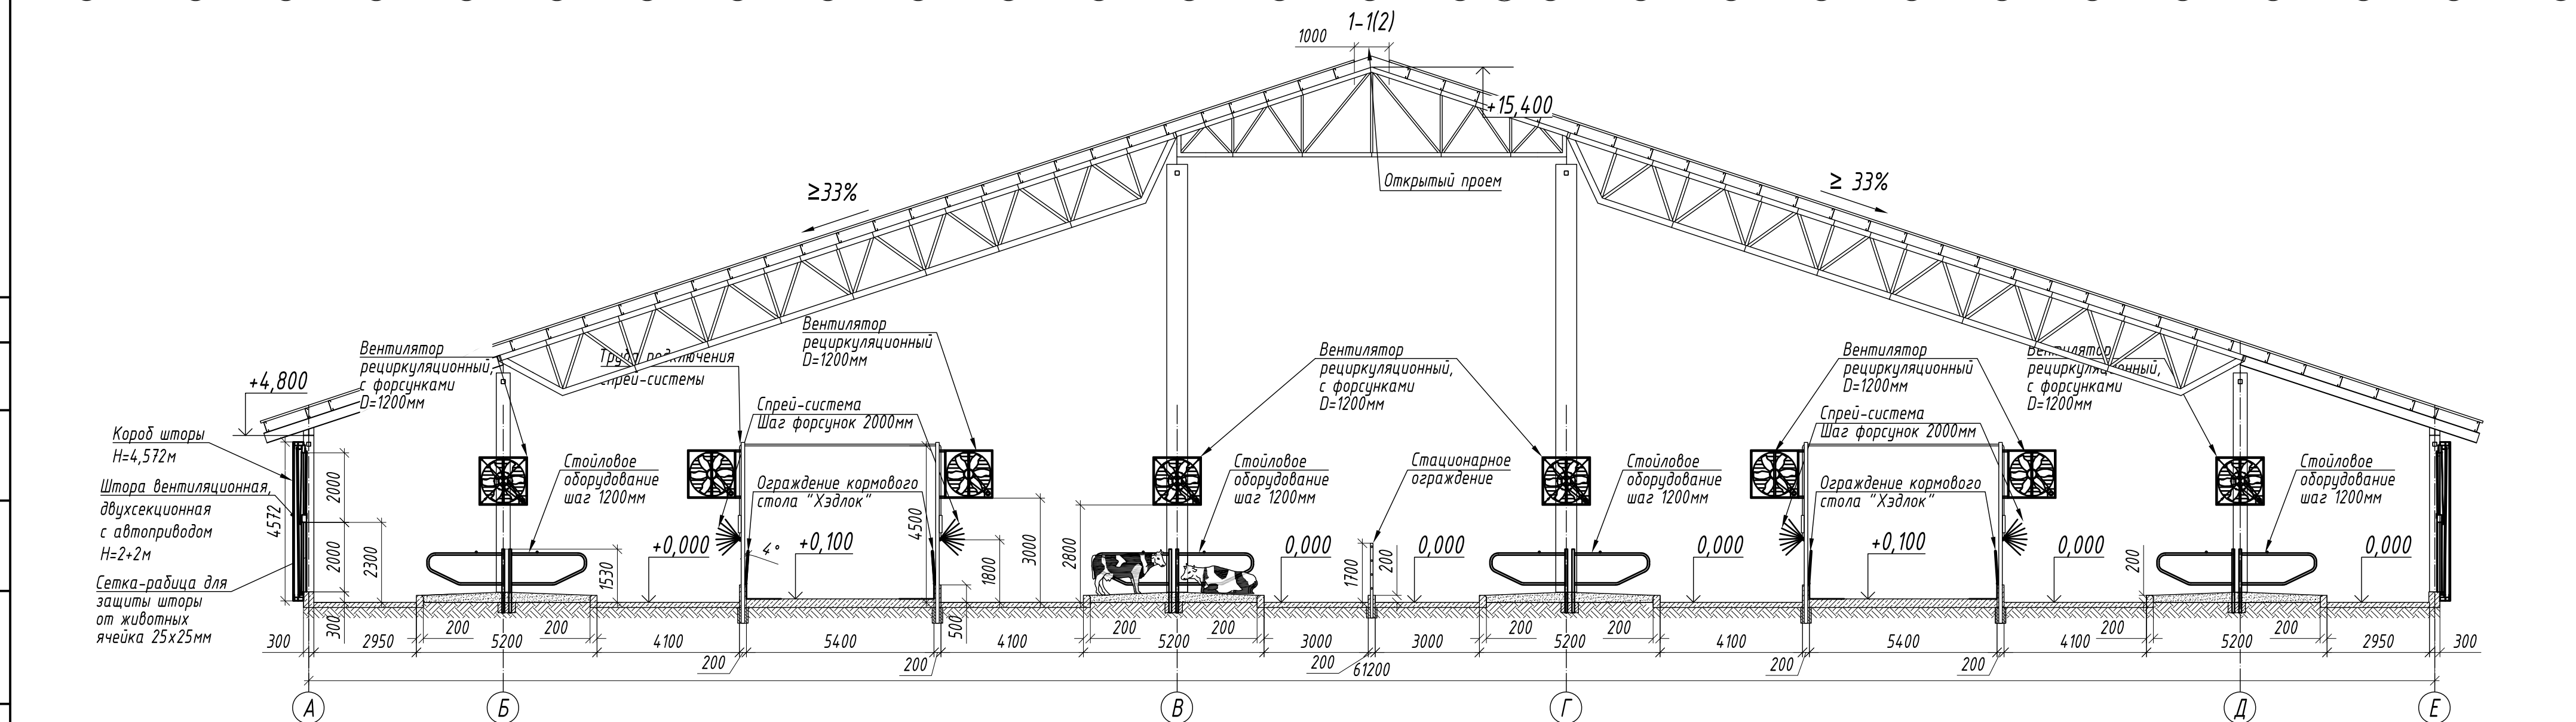



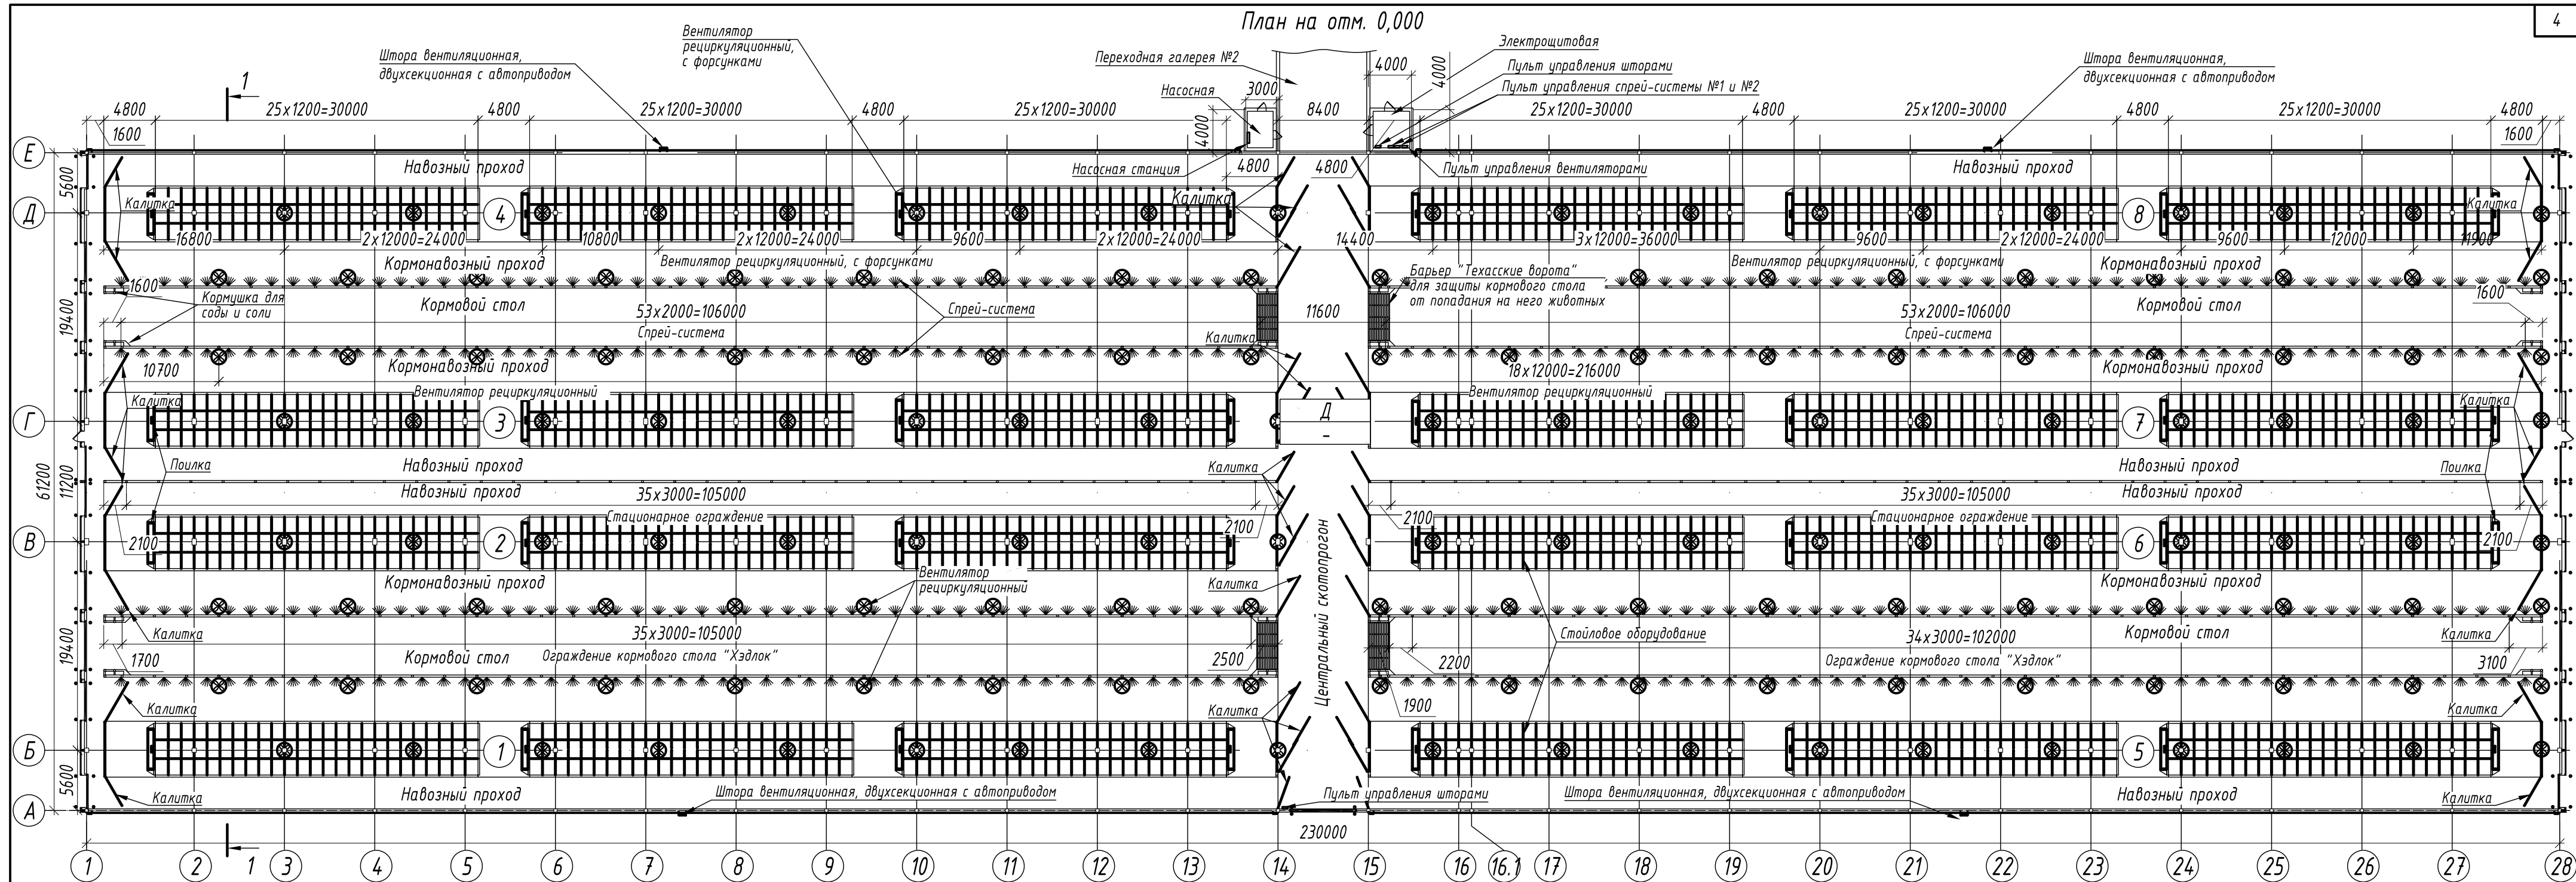


Экспликация зон		
№ п.п.	Наименование	Характеристика
1	Секция дойных коров	150 с/места
2	Секция дойных коров	150 с/места
3	Секция дойных коров	150 с/места

Экспликация зон		
№ п.п.	Наименование	Характеристика
4	Секция дойных коров	150 с/места
5	Секция дойных коров	150 с/места
6	Секция дойных коров	150 с/места

Экспликация зон		
№ п.п.	Наименование	Характеристика
7	Секция дойных коров	150 с/места
8	Секция дойных коров	150 с/места

1808114/016-1-ИОС 7				
Молочно товарный комплекс на 1980 голов фуражного стада в с. Шеино Корочанского р-на Белгородской обл.				
Изм.		Колич.	Лист	Издок.
Гип		Золотарев	Макаревич	Подпись
Нач. отд.		Белый	Белый	Дата
Проверил		Белый	Белый	
Разработал		Колдунович	Белый	
Н.контр.		Белый	Белый	
Коровник №1			Стадия	Лист
План размещения технологического оборудования; Разрез 1-1			П	1
КОНКОРД			проектная компания	

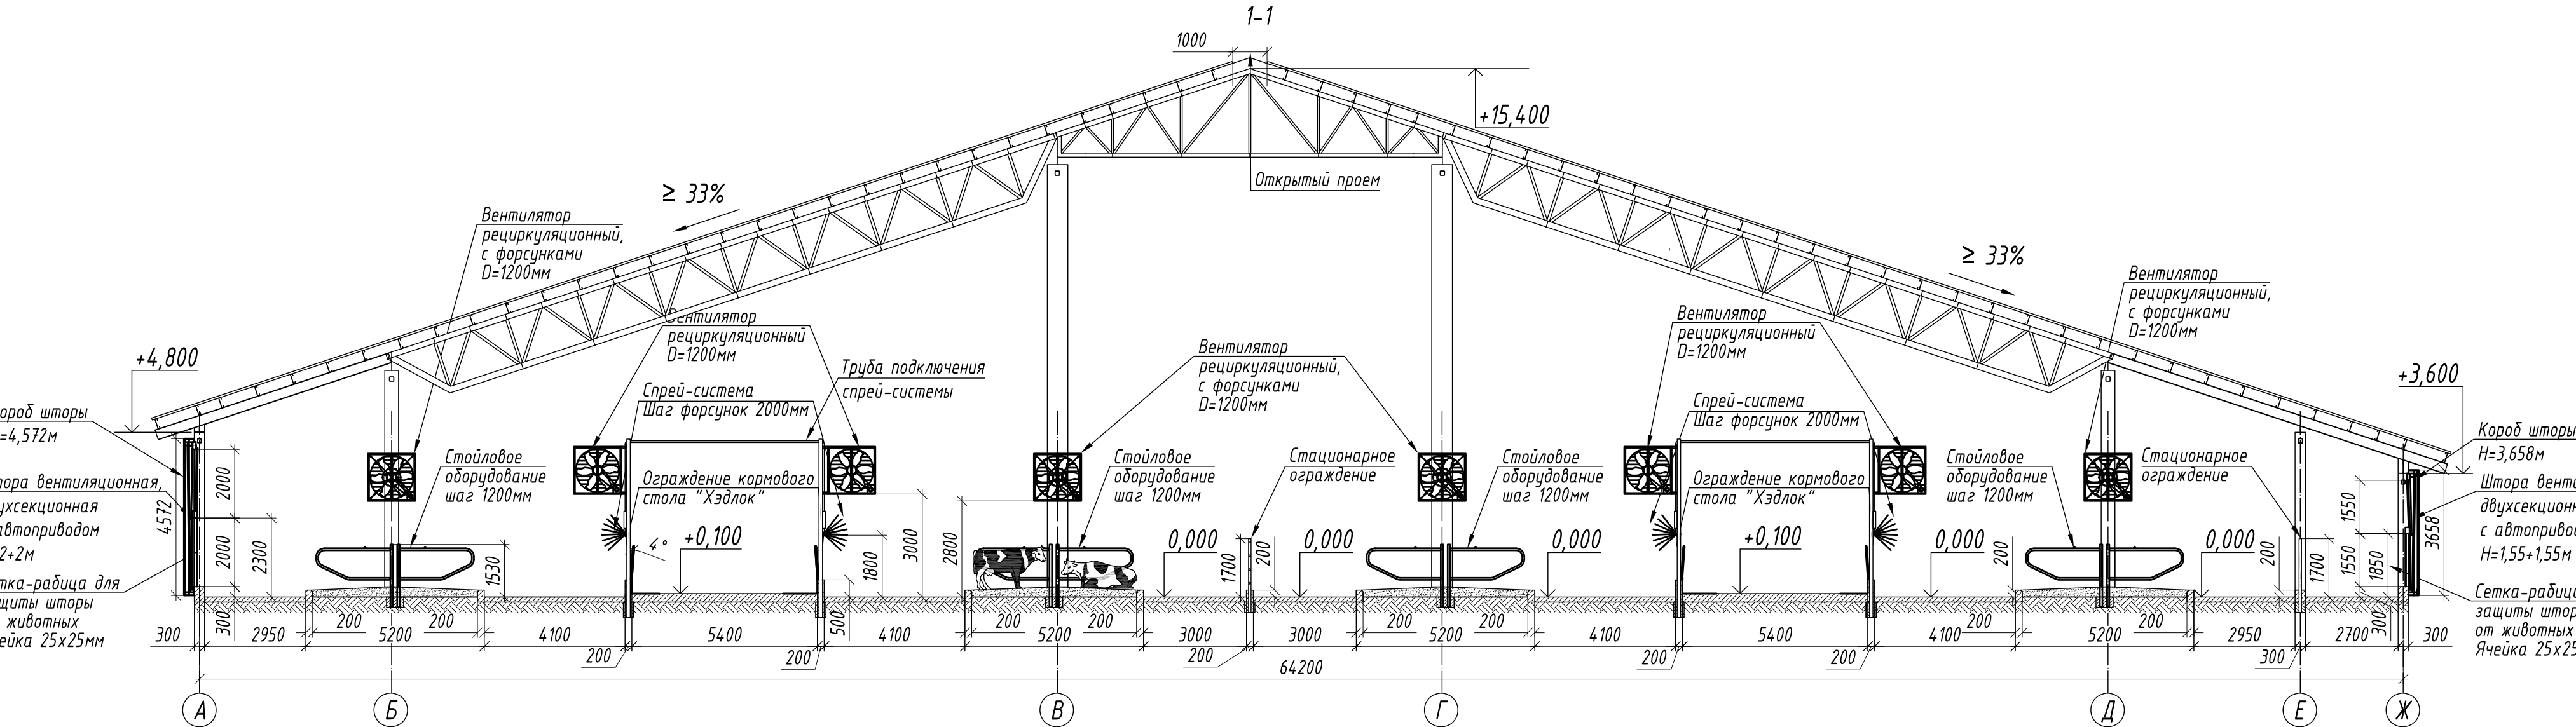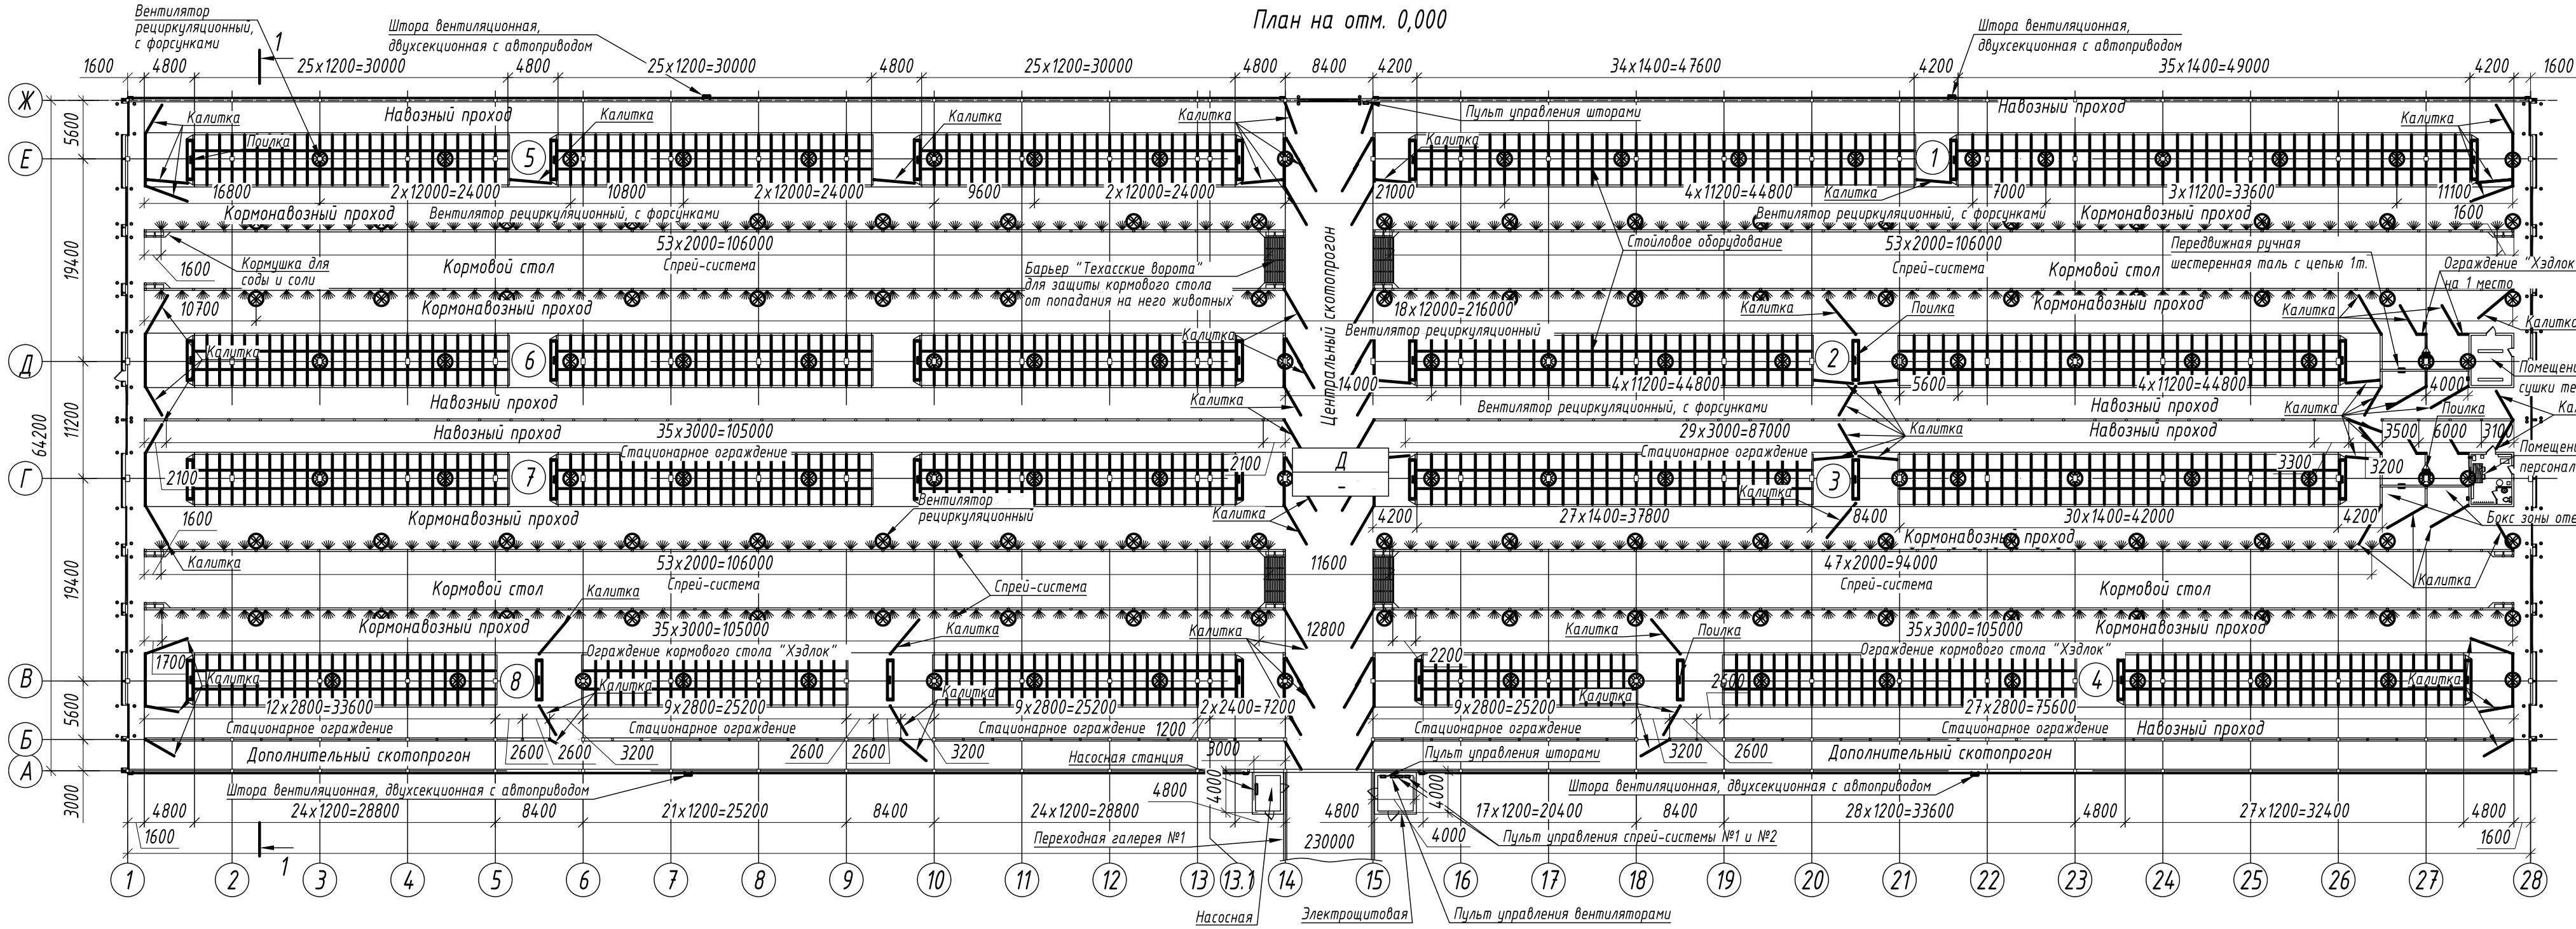

№ п.п.	Наименование	Характеристика
1	Секция Сух.1	138 с/места
2	Секция Сух.1/Сух.2	114 с/места
3	Секция Сух.1/Сух.2	114 с/места
4	Секция новотельных коров	144 с/места

№ п.п.	Наименование	Характеристика
5	Секция 23-24 мес.	150 с/места
6	Секция дойных коров	150 с/места
7	Секция дойных коров	150 с/места
8	Секция дойных и проблемных коров	138 с/места

1808114/016-2-ИОС 7

Молочно товарный комплекс на 1980 голов фуражного стада в с. Шеино Корочанского р-на Белгородской обл.

Коровник №2

План размещения технологического оборудования; Разрез 1-1

Изм. Колич. Лист. Изд. Подпись. Дата.

ГИП. Нач. отд. Проверил. Разработал. Н.контр.

Золотарев. Макаревич. Белый. Колдунович. Белый.

Стадия. Лист. Листов.

П. 1.