
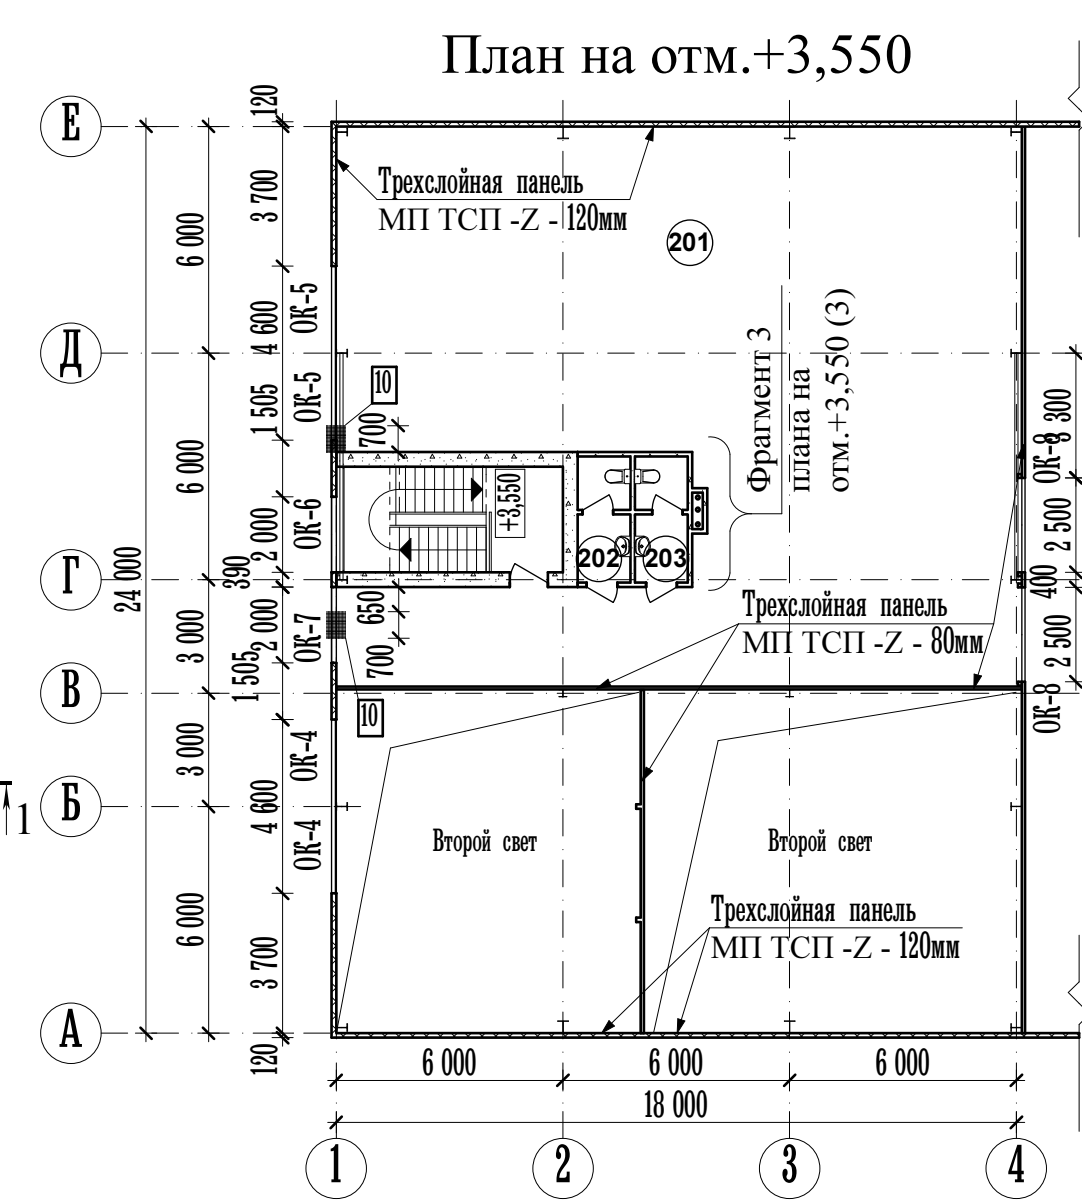


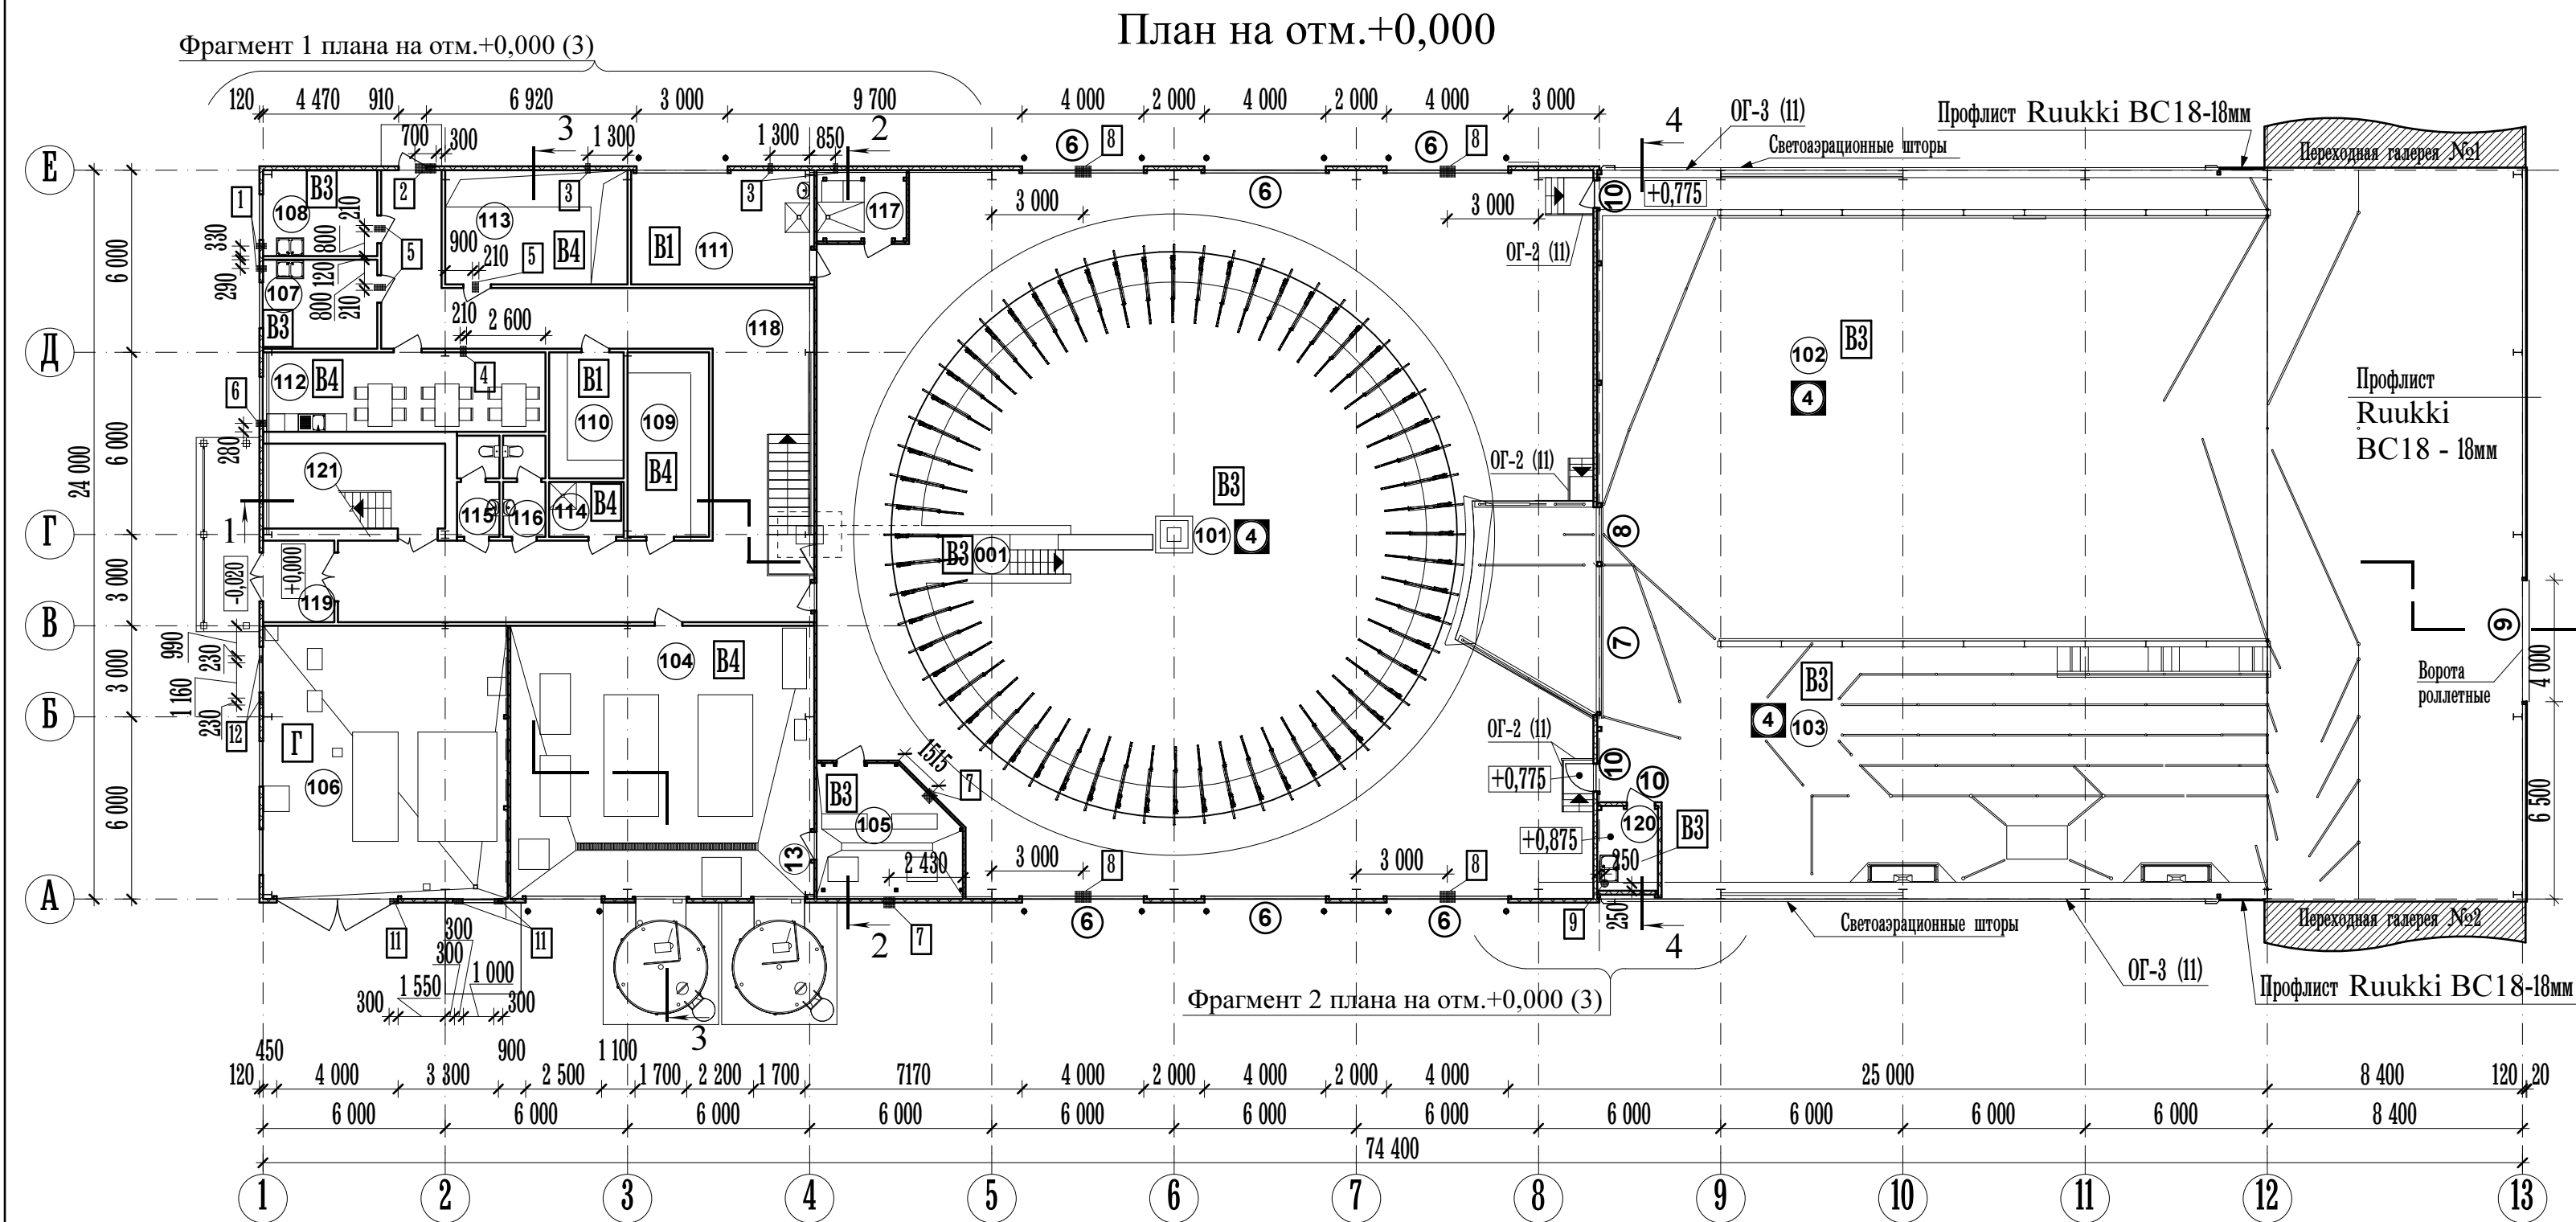

Ведомость отверстий

№ п/п	Размер b x h	Отм. низа	Примеч.
1	Ø 175	+2,770	ОВ
2	700 x 450	+2,500	ОВ
3	Ø 160	+2,790	ОВ
4	Ø 210	+2,840	ОВ
5	120 x 120	+2,890	ОВ
6	Ø 210	+2,740	ОВ
7	Ø 375	+2,575	ОВ
8	Ø 520	+4,000	ОВ
9	Ø 250	+3,650	ОВ в перекрытии
10	700 x 500	+6,950	ОВ
11	Ø 300	+4,350	ТМ
12	Ø 230	+2,535	ТМ

Экспликация помещений план на отм.+0,000



Номер помещения	Наименование	Площадь м ²	Кат. помещения
101	Доильный зал	579,32	В3
102	Накопитель	528,15	В3
103	Зона ветеринарной обработки	172,36	В3
104	Молочная	90,06	В4
105	Вакуумная	18,52	В3
106	Котельная	72,54	Г
107	Ветеринарная лаборатория	11,04	В3
108	Лаборатория кормов	10,66	В3
109	Склад инструментов	16,38	В4

Экспликация помещений план на отм.+0,000

Номер помещения	Наименование	Площадь м ²	Кат. помещения
110	Склад ветприпаратов	10,21	В1
111	Склад моющих средств	22,66	В1
112	Помещение приема пищи	24,36	В4
113	Электрощитовая	22,56	В4
114	Помещение уборочного инвентаря	4,44	В4
115	Санузел	4,65	Д
116	Санузел	4,65	Д
117	Постирочная	6,75	Д
118	Коридор	99,42	Д

Экспликация помещений план на отм.+0,000

Номер помещения	Наименование	Площадь м ²	Кат. помещения
119	Тамбур	6,31	Д
120	Осеменаторская	5,92	В3
121	Лестничная клетка	16,77	Д
001	Технологический коридор	10,58	В3
план на отм.+3,550			
201	Смотровая площадка	235,11	В3
202	Санузел	4,65	Д
203	Санузел	4,65	Д

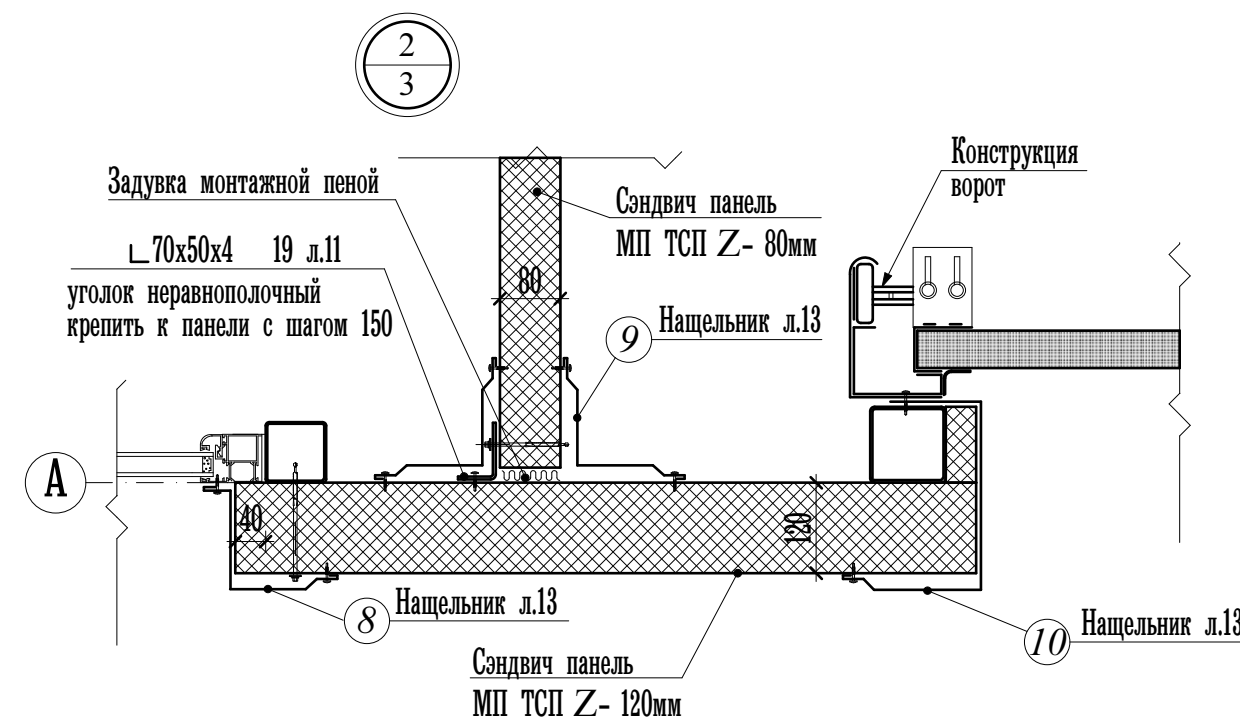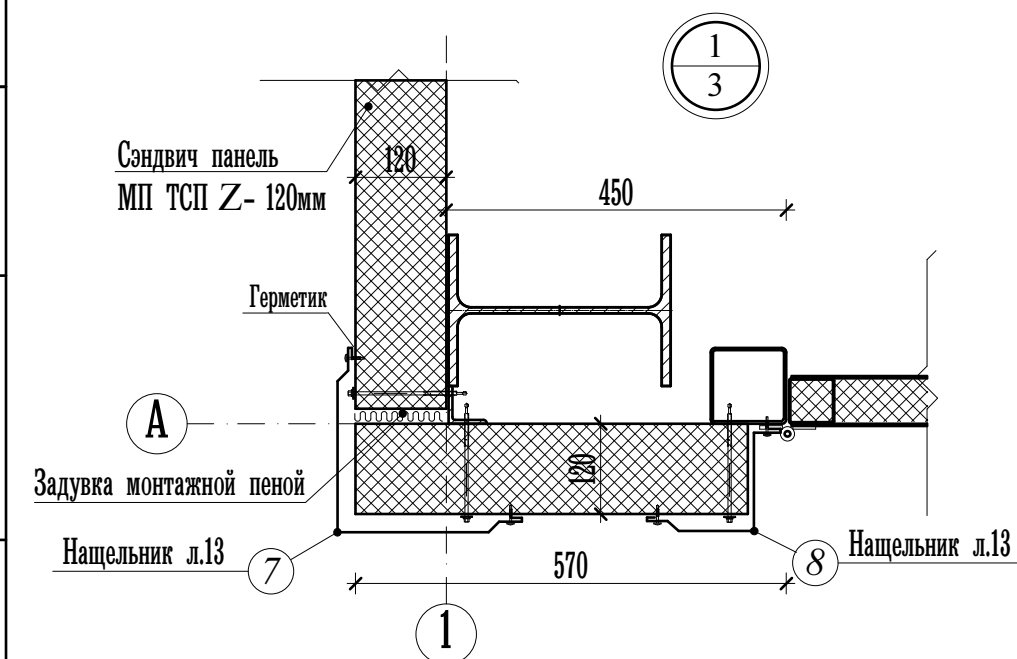

						1808114/016-3-AP				
						Молочно товарный комплекс на 1980 голов фуражного стада в с. Шенно Корочанского р-на Белгородской области.				
Изм.	Кол.уч.	Лист	Недоп.	Подп.	Дата					
					2014	Доильный зал (Карусель60) с АБК		Стадия	Лист	Листов
ГИП	Золотарев							Р	2	
Нач.отдела	Макаревич									
Проверил	Белый									
Разработал	Варшавская									
Н. контроль	Белый					План на отм.+0,000. План на отм.+3,500. Ведомость отверстий. Узлы и детали.		 КОНКОРД проектная компания		